



DEPARTEMENT DU VAR

COMMUNE DE GINASSERVIS

**REVISION A OBJET UNIQUE
DU PLAN LOCAL
D'URBANISME**

4.1.2 – Zoom zonage



Plan Local d'Urbanisme approuvé par délibération du Conseil Municipal du.....23 mars 2017

Révision à Objet Unique prescrite par délibération du Conseil Municipal du.....5 novembre 2018

Révision à Objet Unique arrêtée par délibération du Conseil Municipal du.....12 décembre 2019

Révision à Objet Unique approuvée par délibération du Conseil Municipal du.....15 octobre 2020

Légende des plans de zonage



Zone



Secteur



Emplacement réservé pour ouvrage public, voirie, installation d'intérêt général ou espace vert




Espace boisé classé à conserver ou à créer au titre du R.151-31



Plantation à conserver ou à réaliser (alignement d'arbres)



Sites et secteurs à protéger pour des motifs d'ordre écologique définis par l'article R151-43 du code de l'urbanisme : zones humides

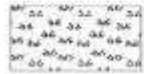


Sites et secteurs à protéger pour des motifs d'ordre écologique définis par l'article R151-43 du code de l'urbanisme : pelouses et garrigues



Elément du patrimoine identifié au sens de l'article R.151-41

Zoom du zonage - PLU approuvé -Echelle 1/2500

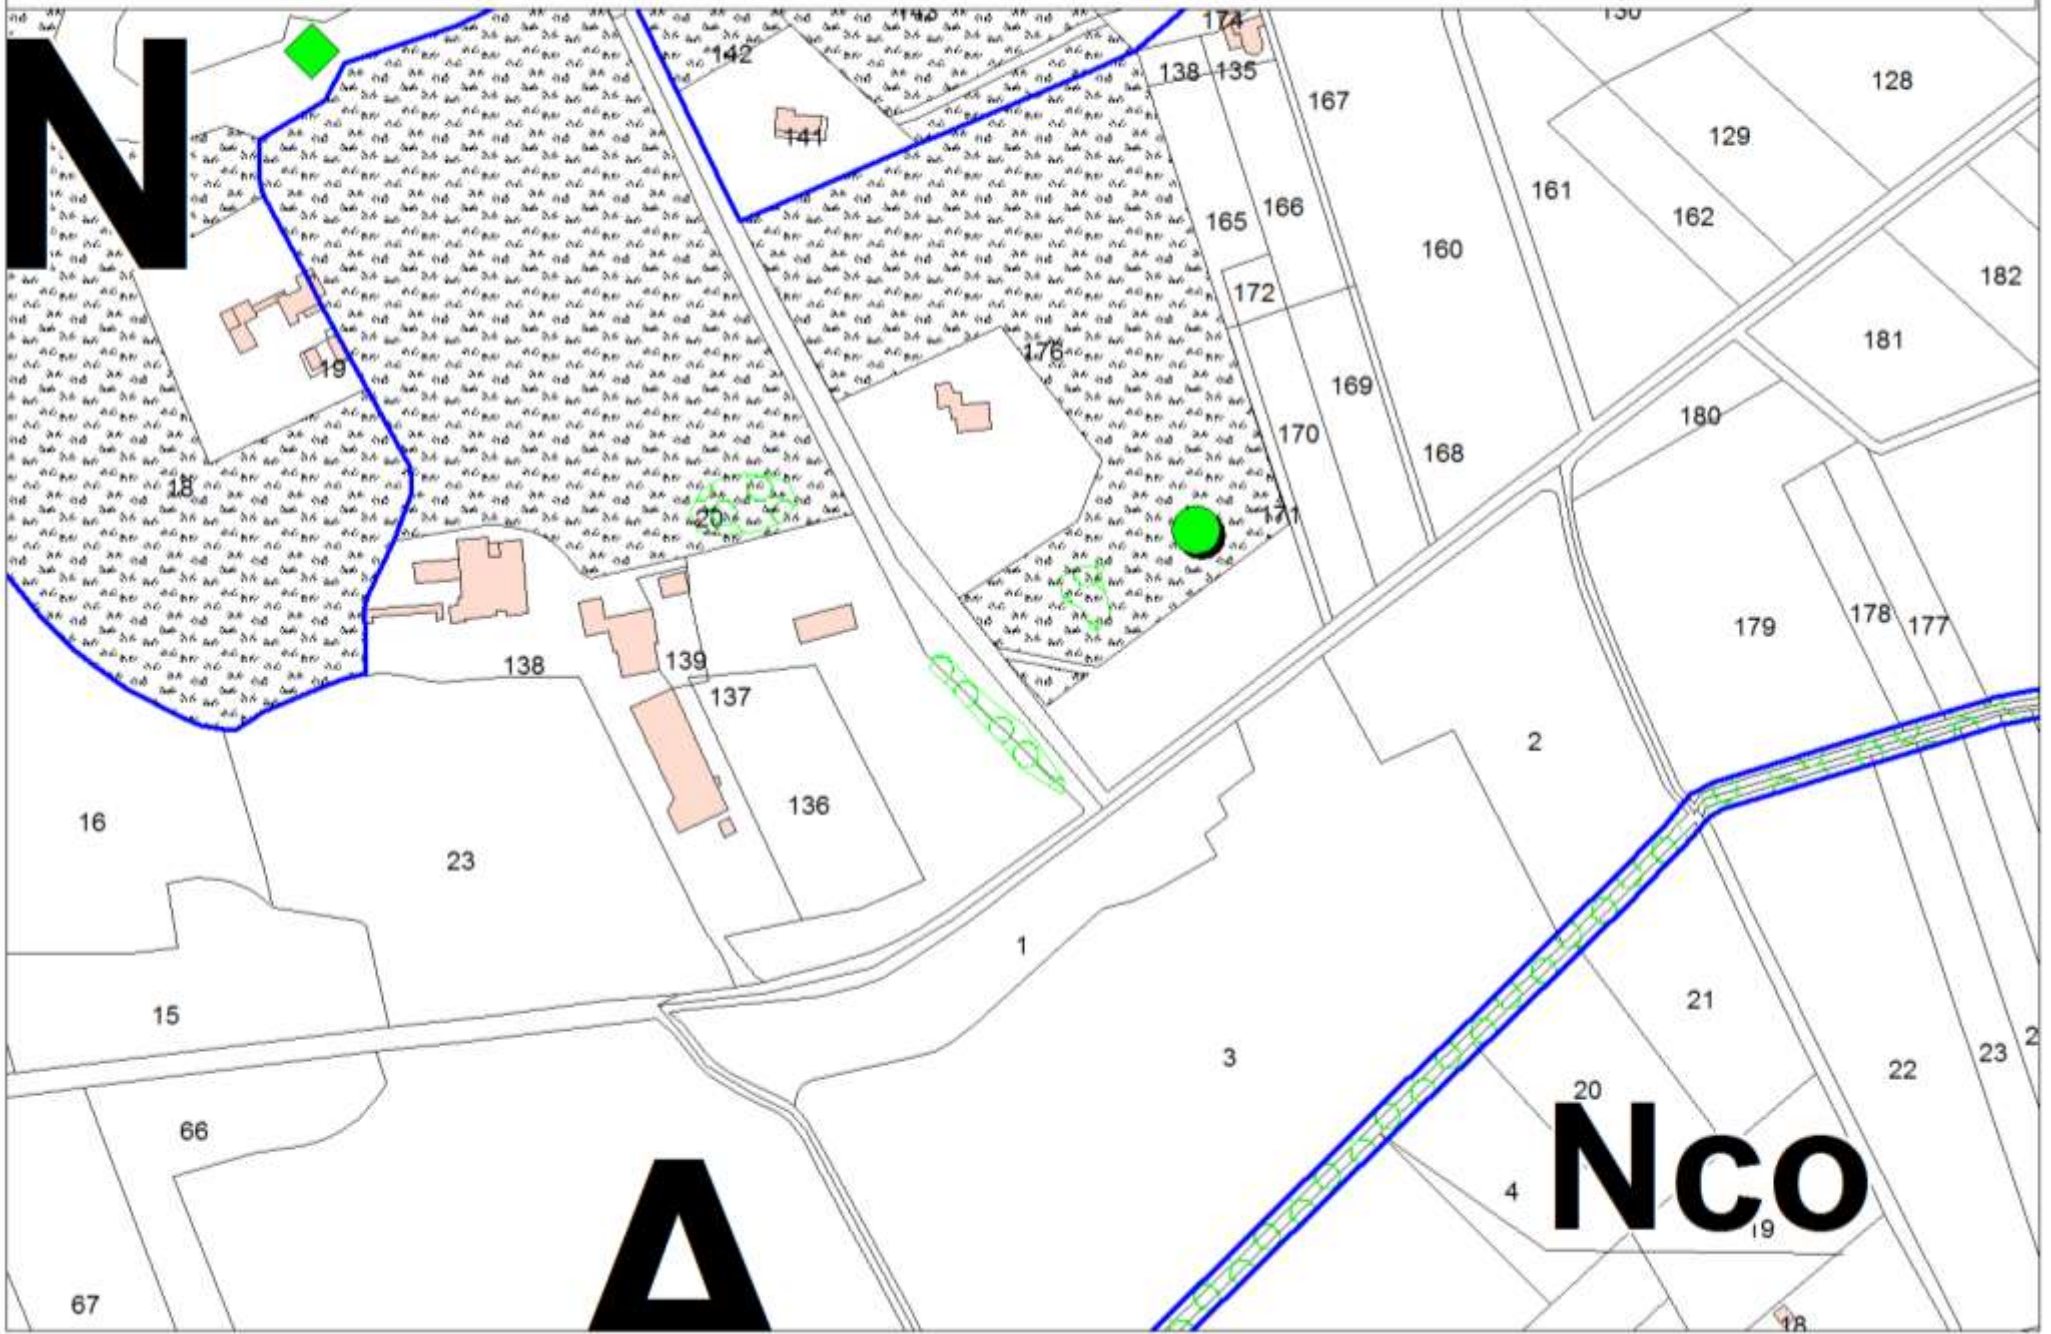

Zoom du zonage - Révision à objet unique -Echelle 1/2500

